


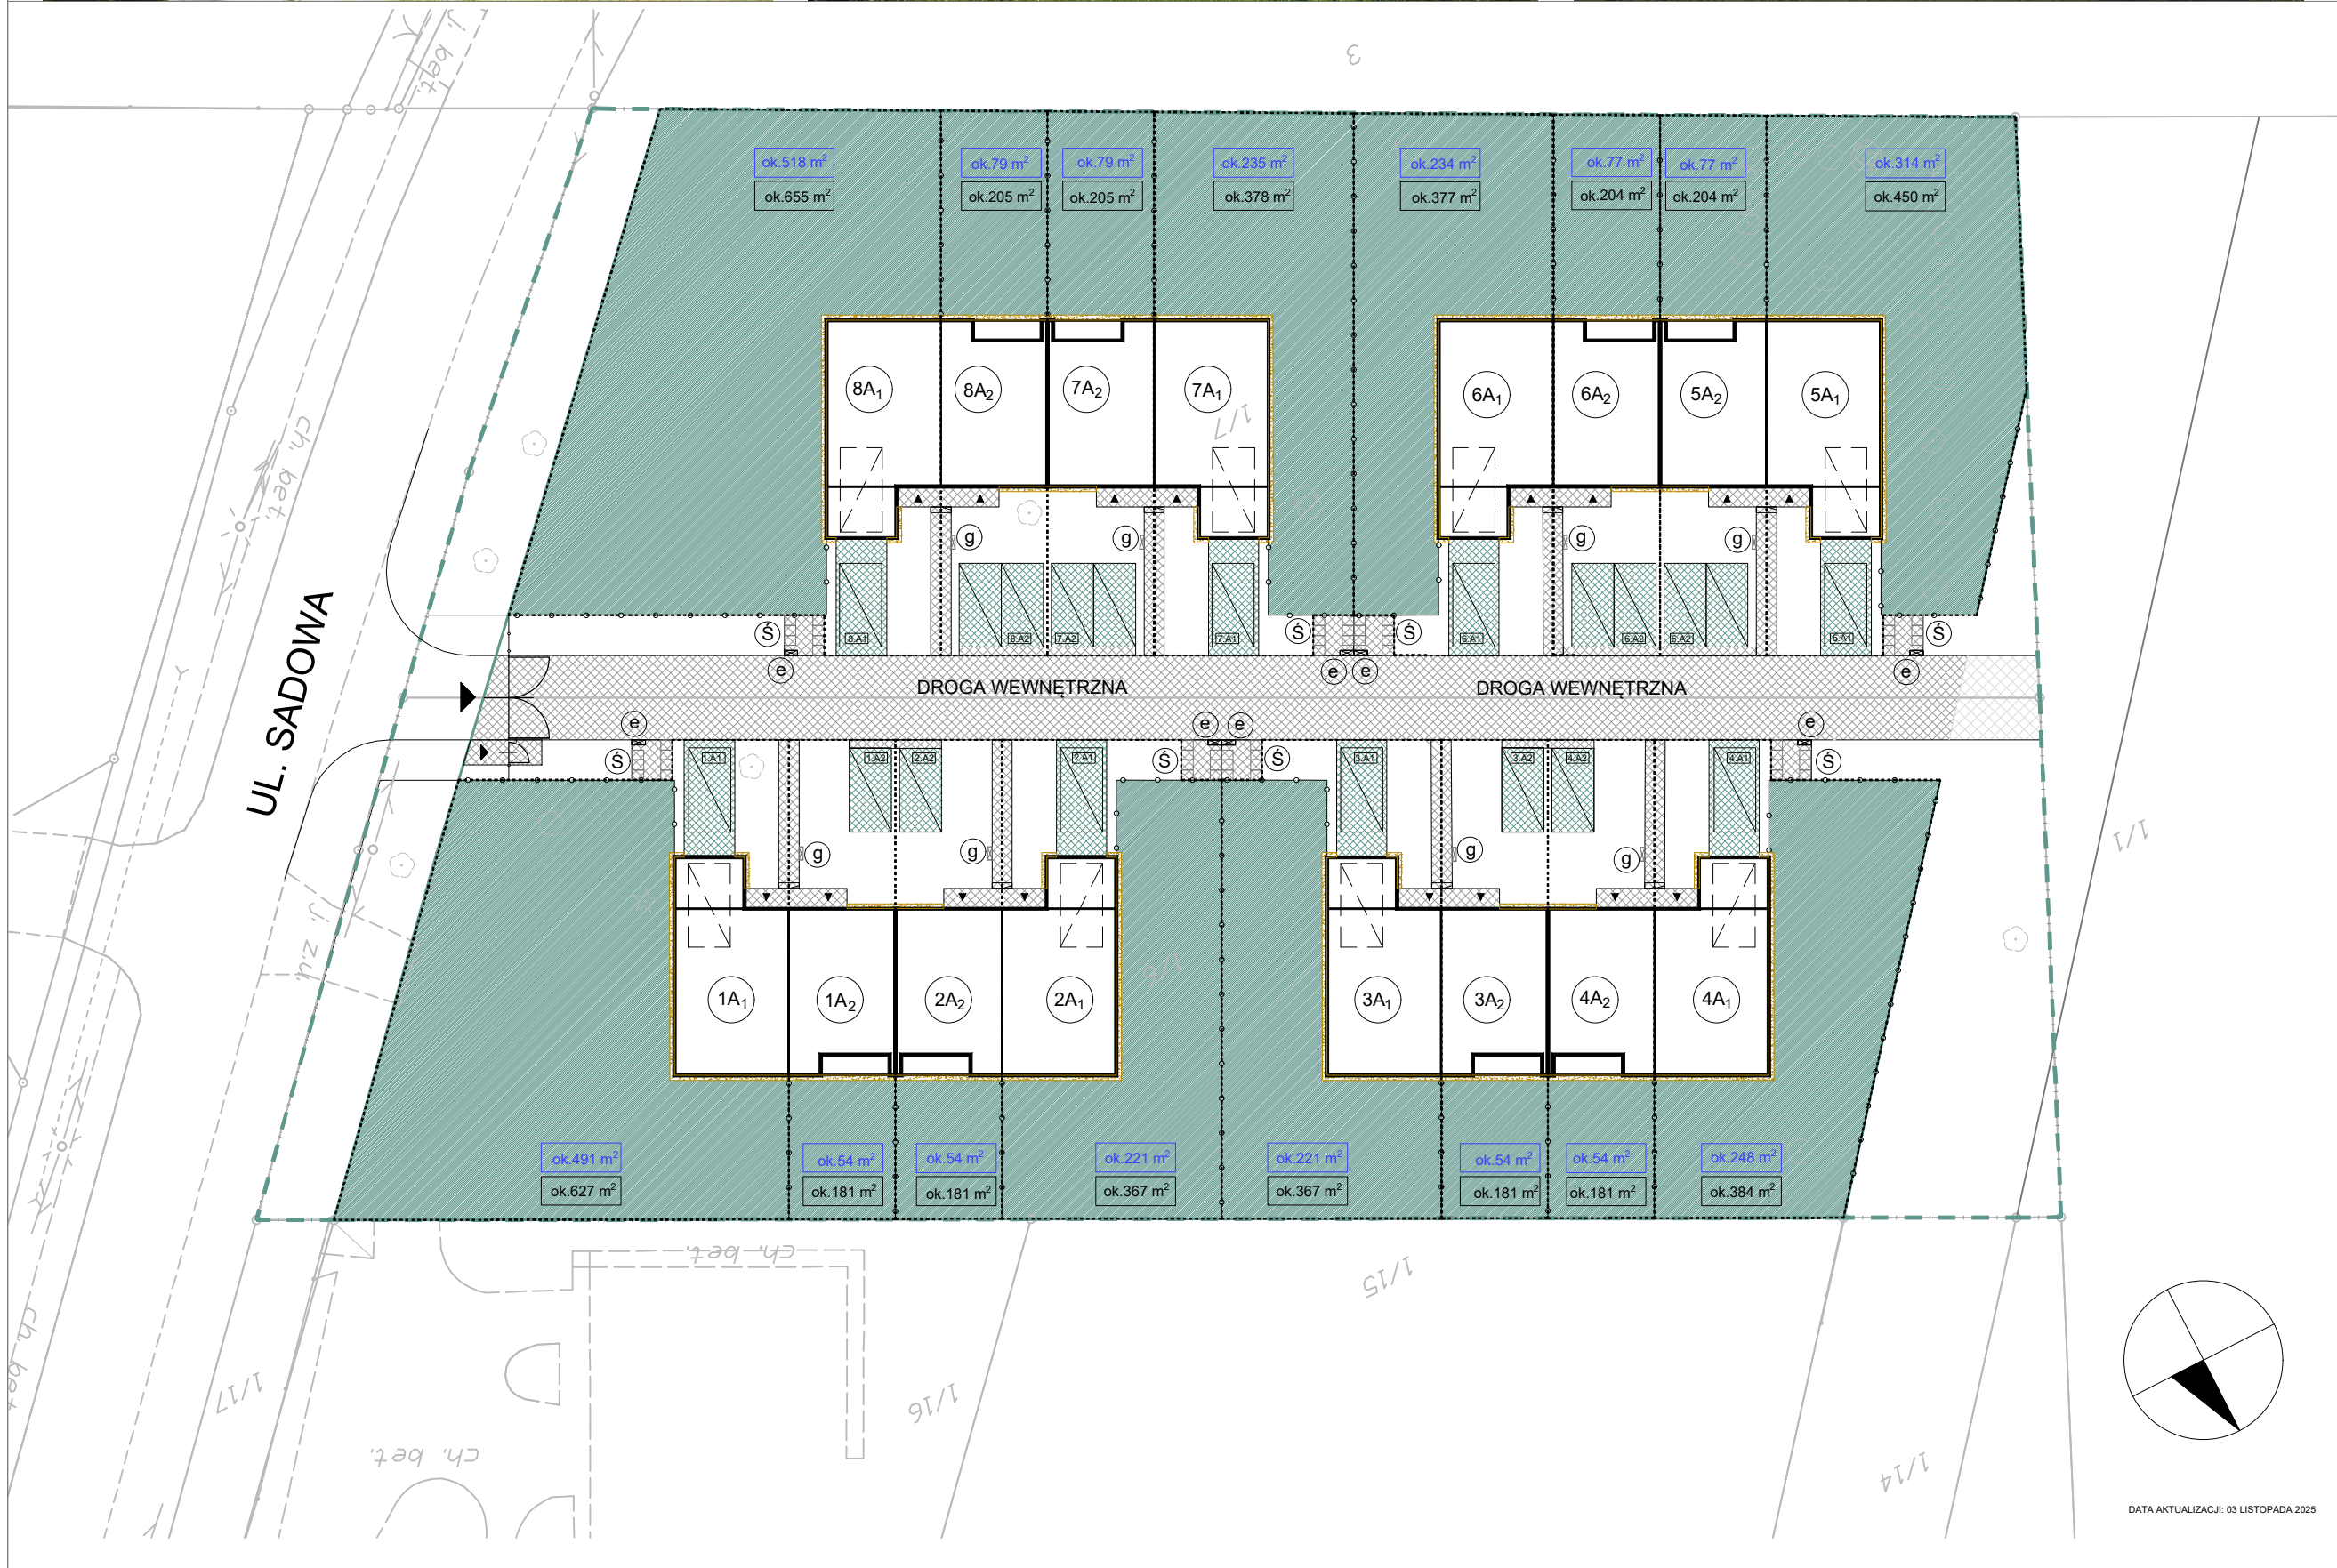

LEGENDA:

- TEREN INWESTYCJI
- PROJEKTOWANE BUDYNKI
- POWIERZCHNIA UTWARDZONA - KOSTKA BETONOWA
- UTWARDZENIA AŻUROWE NA ECO-KRACIE
- OGRODZENIE
- SKRZYNKI GAZOWE
- SKRZYNKI ELEKTRYCZNE
- MIEJSCE GROMADZENIA ODPADÓW
- OZNACZENIE BUDYNKU/LOKAŁU
- DZIAŁKA
- OGRÓDEK
- DROGA WEWNĘTRZNA NA REZERWIE POD 2KDD
- POWIERZCHNIA CZĘŚCI DZIAŁKI (WRAZ Z POWIERZCHNIĄ ZABUDOWY LOKAŁU)
- POWIERZCHNIA OGRÓDKA
- FURTKA
- BRAMA WJAZDOWA

UWAGA!
POWIERZCHNIE DZIAŁEK I OGRÓDKÓW TO
POWIERZCHNIE PROJEKTOWANE
I W TRAKCIE REALIZACJI MOGĄ ULEĆ ZMIANIE.

NA TERENIE DZIAŁKI MOGĄ ZNAJDOWAĆ SIĘ
DRZEWA.

0 4m
1m 8m